km. 181+250

ПО–И/РВ–ES(м)=0.00
ПО–Н/РВ–EM(м)=0.00
И–Х/ES–S(м²)=0.00
И/ES(м²)=23.54
Н/EM(м²)=0.00
Н–П/EM–I(м²)=0.00
Н–ЗП(м²)=7.51
И–К/ES–D(м²)=0.00
Н–К/EM–D(м²)=0.00
Б/В(м²)= 11.55
З/F(м²)=1.99

km. 181+250

Н–П/Е–Р(м²)= 9.49

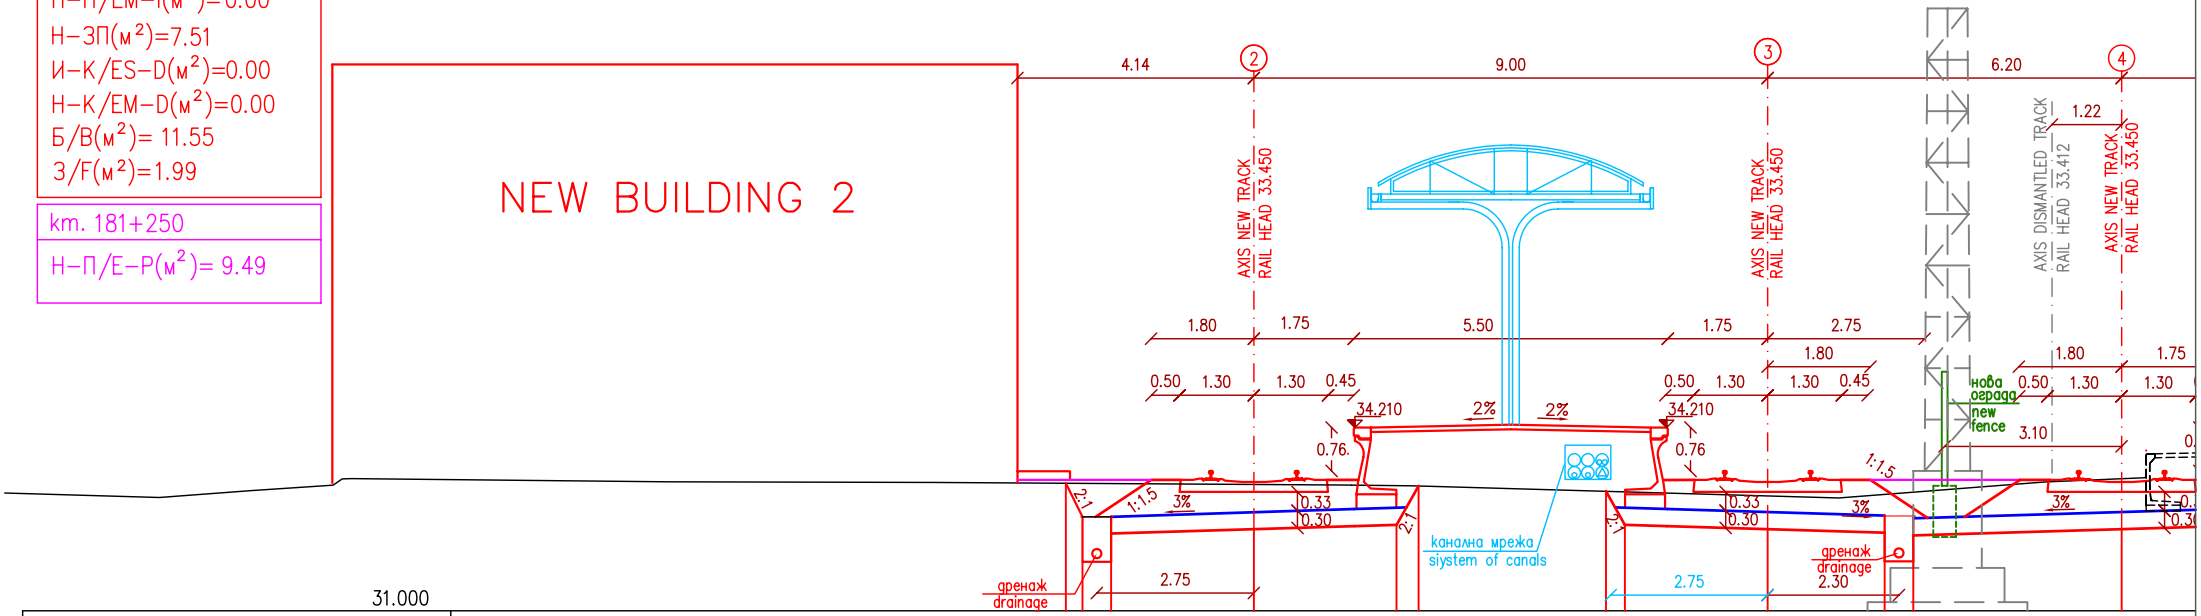


31.000

| | | |